


2D Grundriss EG M 1:50/ DIN A3

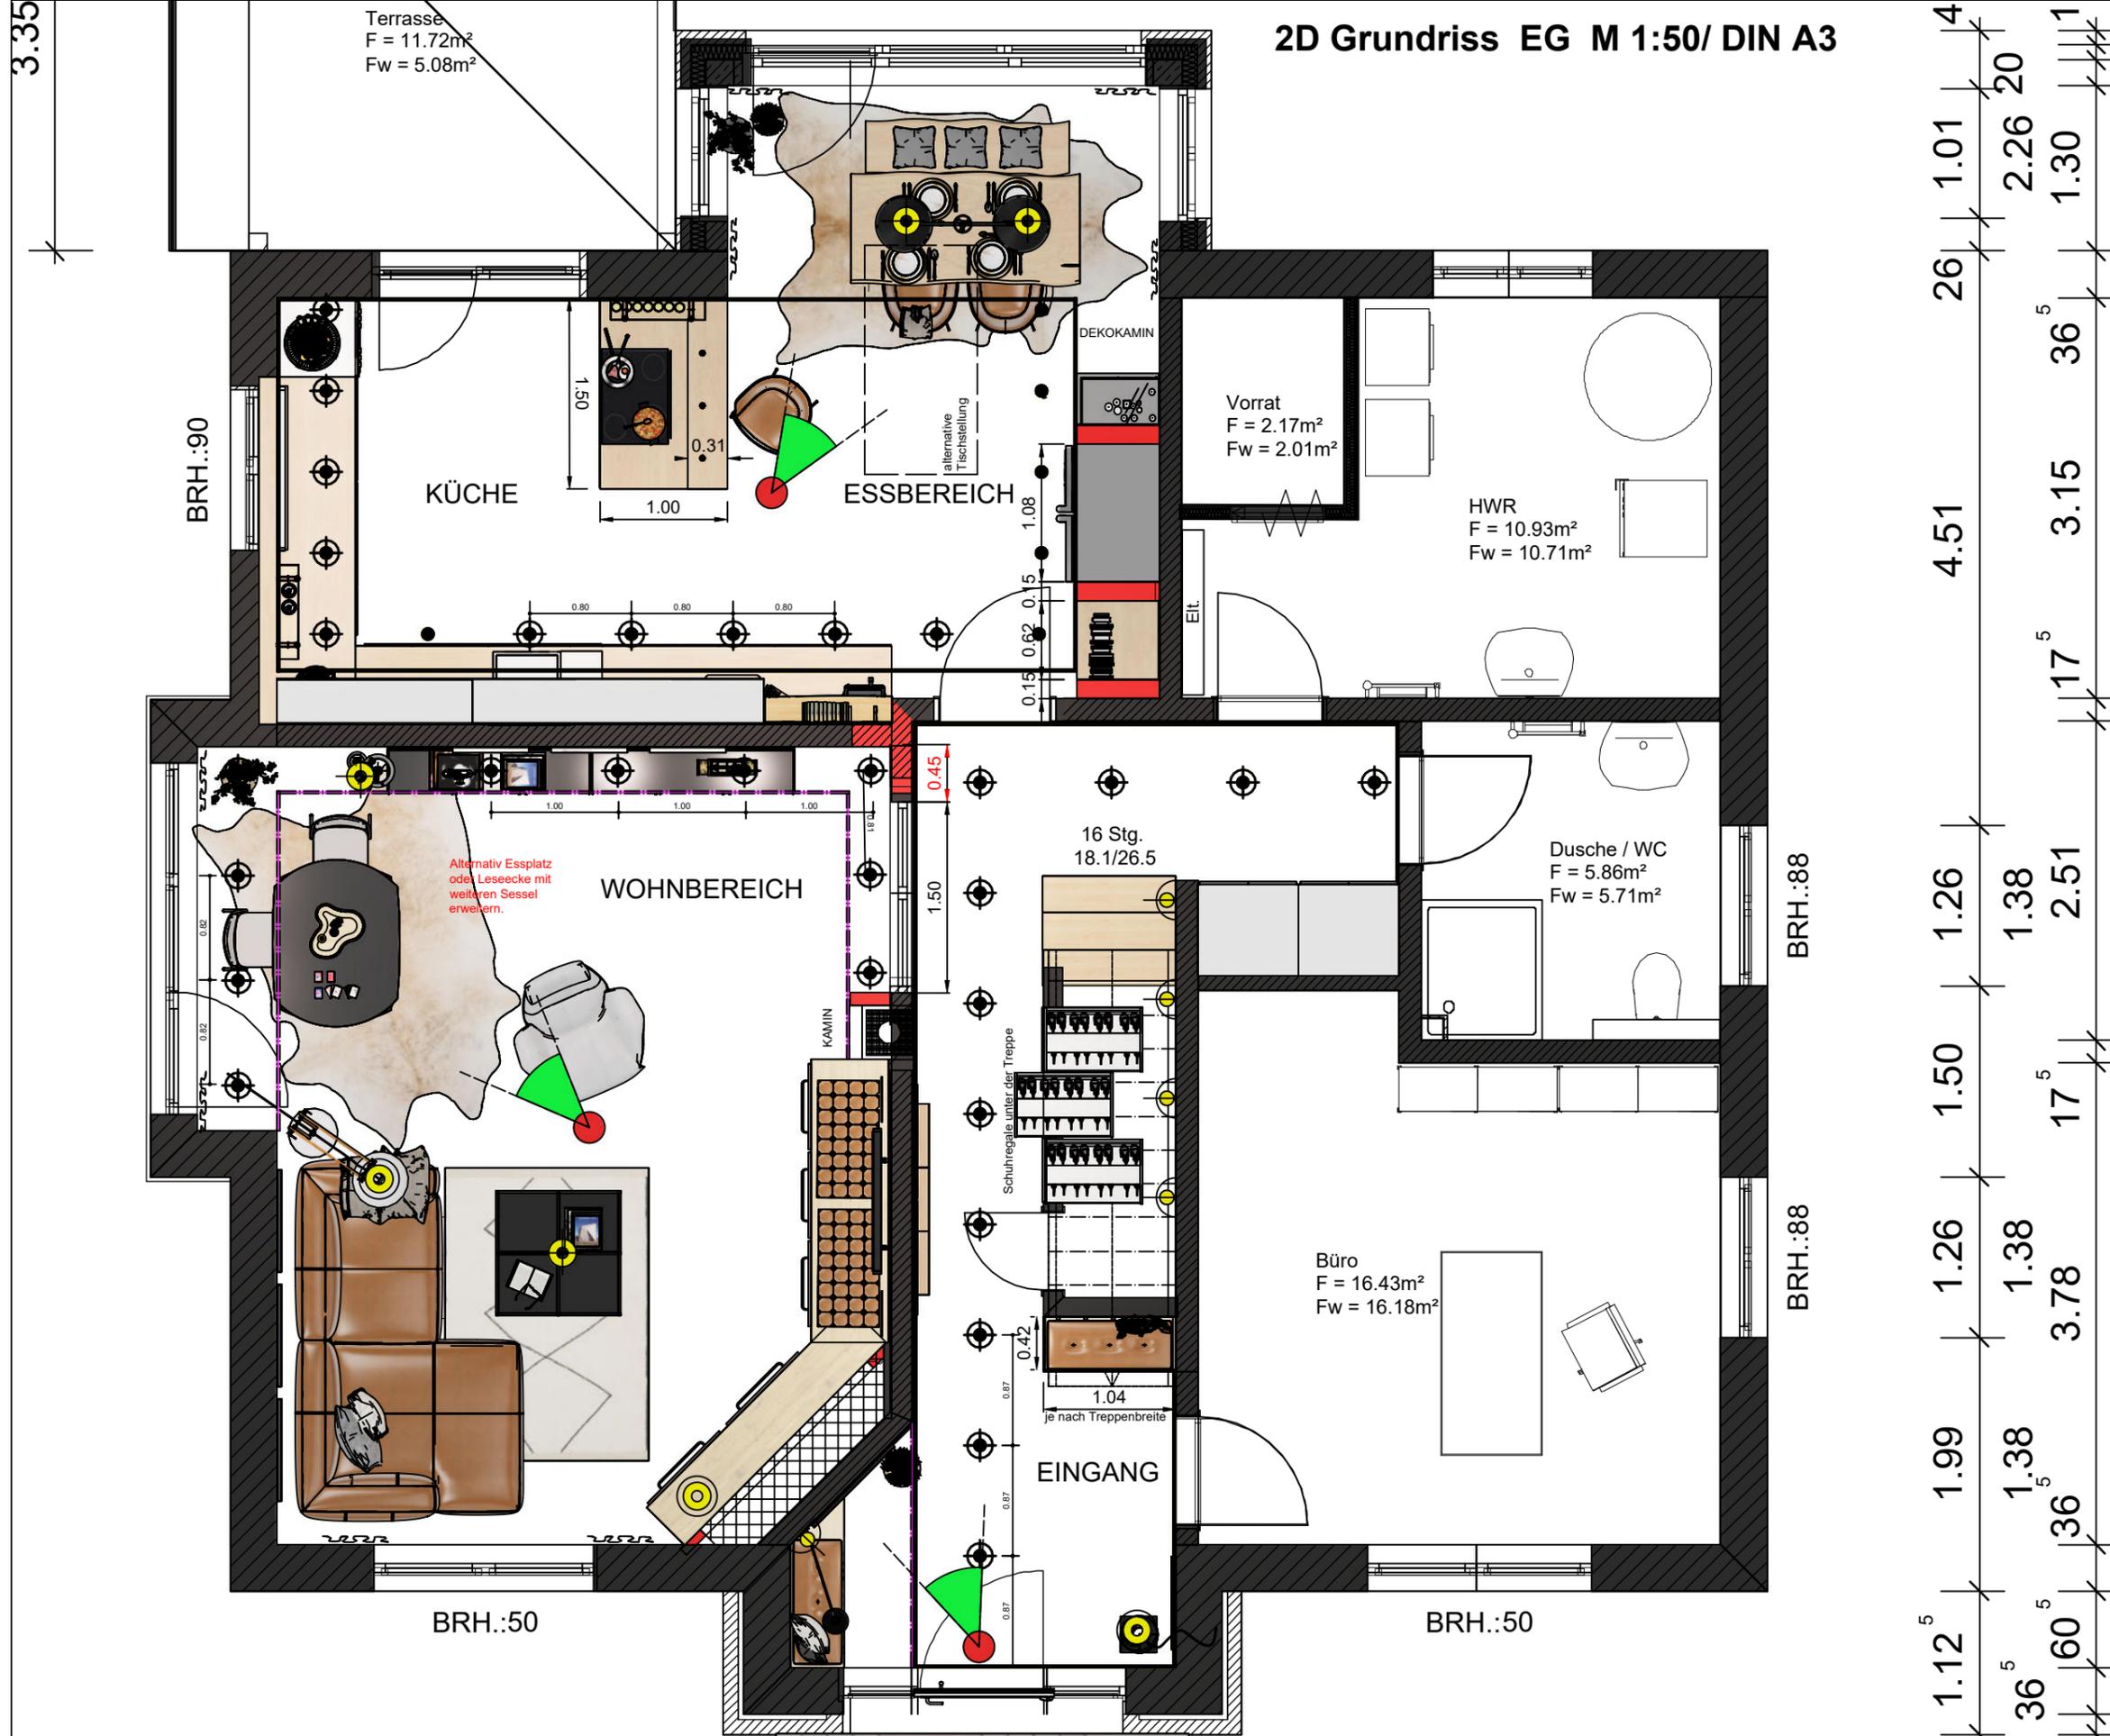

- neue Wände
- Abbruch
- abgeh. Decken
Sonstiges
- Steh-/
Tischleuchte
- Deckenleuchte
- Spot
- Bodenspot
- Wandleuchte
- Bodenheizung
- Kamera
- Fluchtweg


2D GRUNDRISS

Alle Baumaßnahmen und vor Allem statisch notwendige Baumaßnahmen, sind vor der Durchführung von einem Fachmann (vor Ort) zu überprüfen. Jeder beteiligte Handwerker muss alle für ihn relevanten Maße selbstständig überprüfen und ggf. anpassen. Diese Entwurfsplanung ersetzt keine Werks- oder Ausführungsplanung sondern dient als notwendige Vorstufe für diese Pläne. Alle Maße beziehen sich auf die übermittelten Kunden Daten und nicht auf ein selbst ausgeführtes Aufmass. Die Richtigkeit der Maße kann aus diesem Grund nicht gewährleistet werden.

2D Grundriss Bad OG M 1:25/ DIN A3

F = 13.11m²
Fw = 12.72m²

BRH.

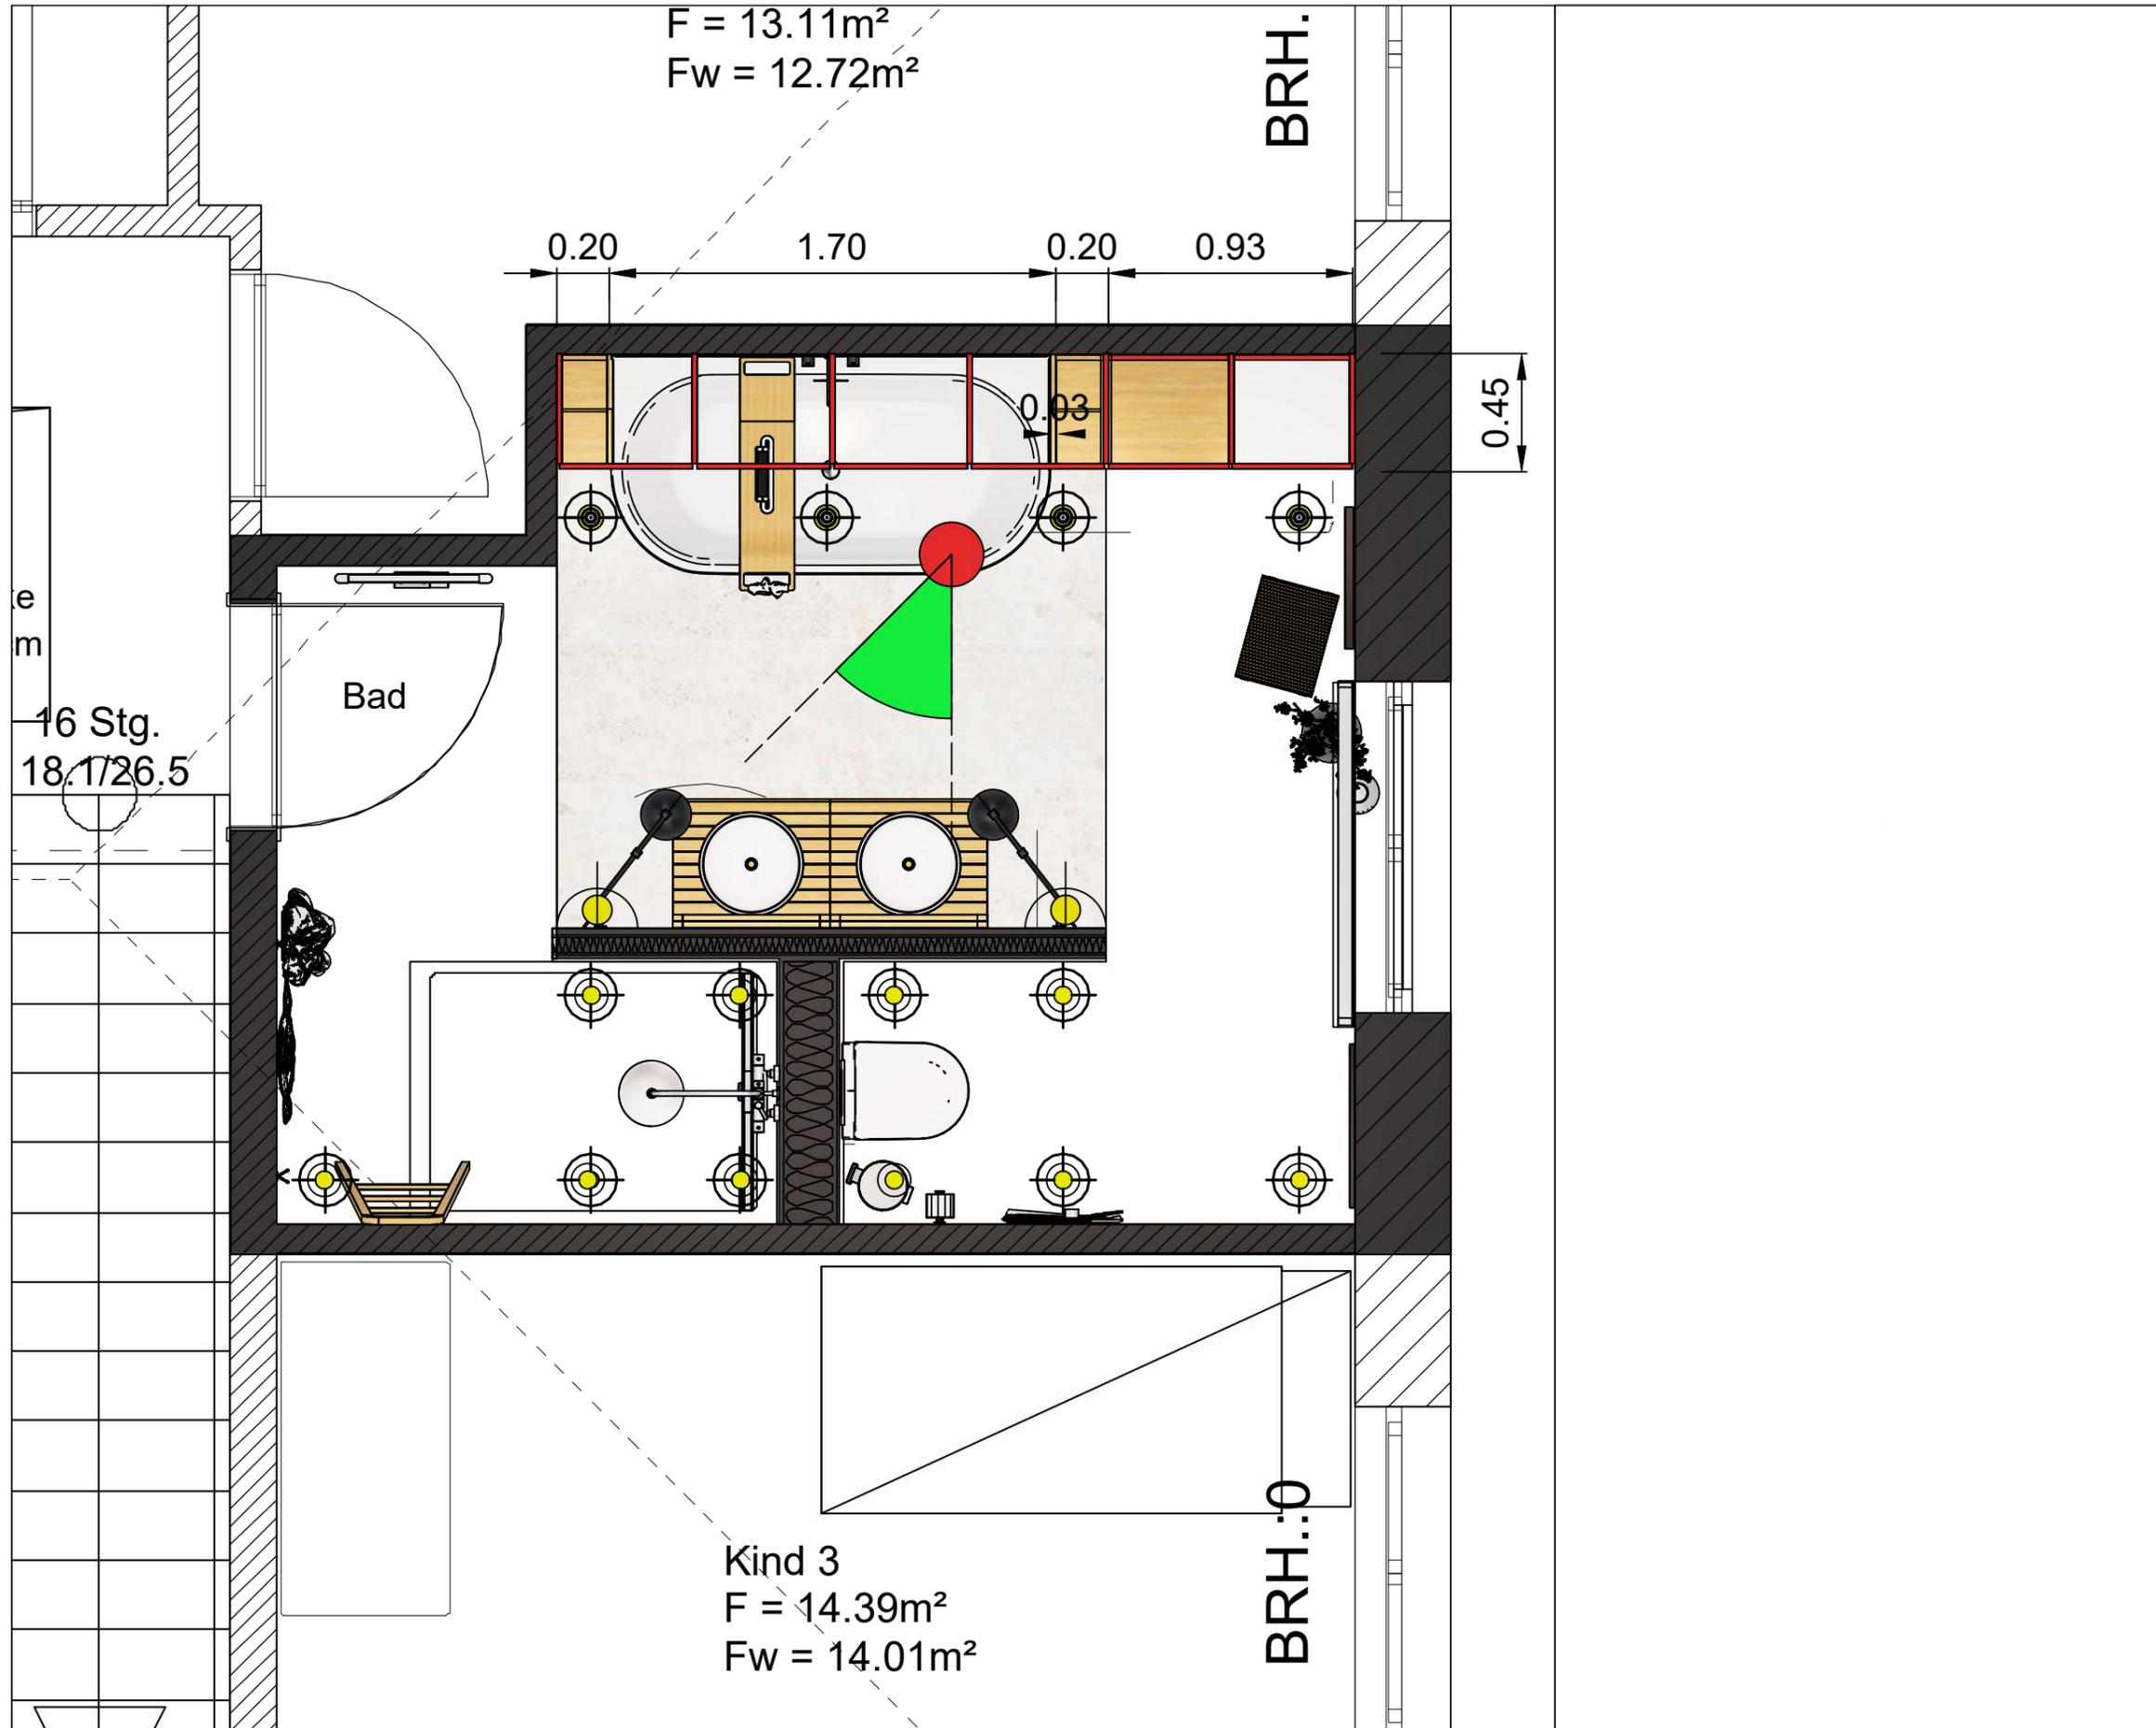

- neue Wände
- Abbruch
- abgeh. Decken
Sonstiges
- Steh-/
Tischleuchte
- Deckenleuchte
- Spot
- Bodenspot
- Wandleuchte
- Bodenheizung
- Kamera
- Fluchtweg

2D GRUNDRISS

Alle Baumaßnahmen und vor Allem statisch notwendige Baumaßnahmen, sind vor der Durchführung von einem Fachmann (vor Ort) zu überprüfen. Jeder beteiligte Handwerker muss alle für ihn relevanten Maße selbstständig überprüfen und ggf. anpassen. Diese Entwurfsplanung ersetzt keine Werks- oder Ausführungsplanung sondern dient als notwendige Vorstufe für diese Pläne. Alle Maße beziehen sich auf die übermittelten Kunden Daten und nicht auf ein selbst ausgeführtes Aufmass. Die Richtigkeit der Maße kann aus diesem Grund nicht gewährleistet werden.