2D Grundriss -Erdgeschoss- M 1:50/ DIN A3

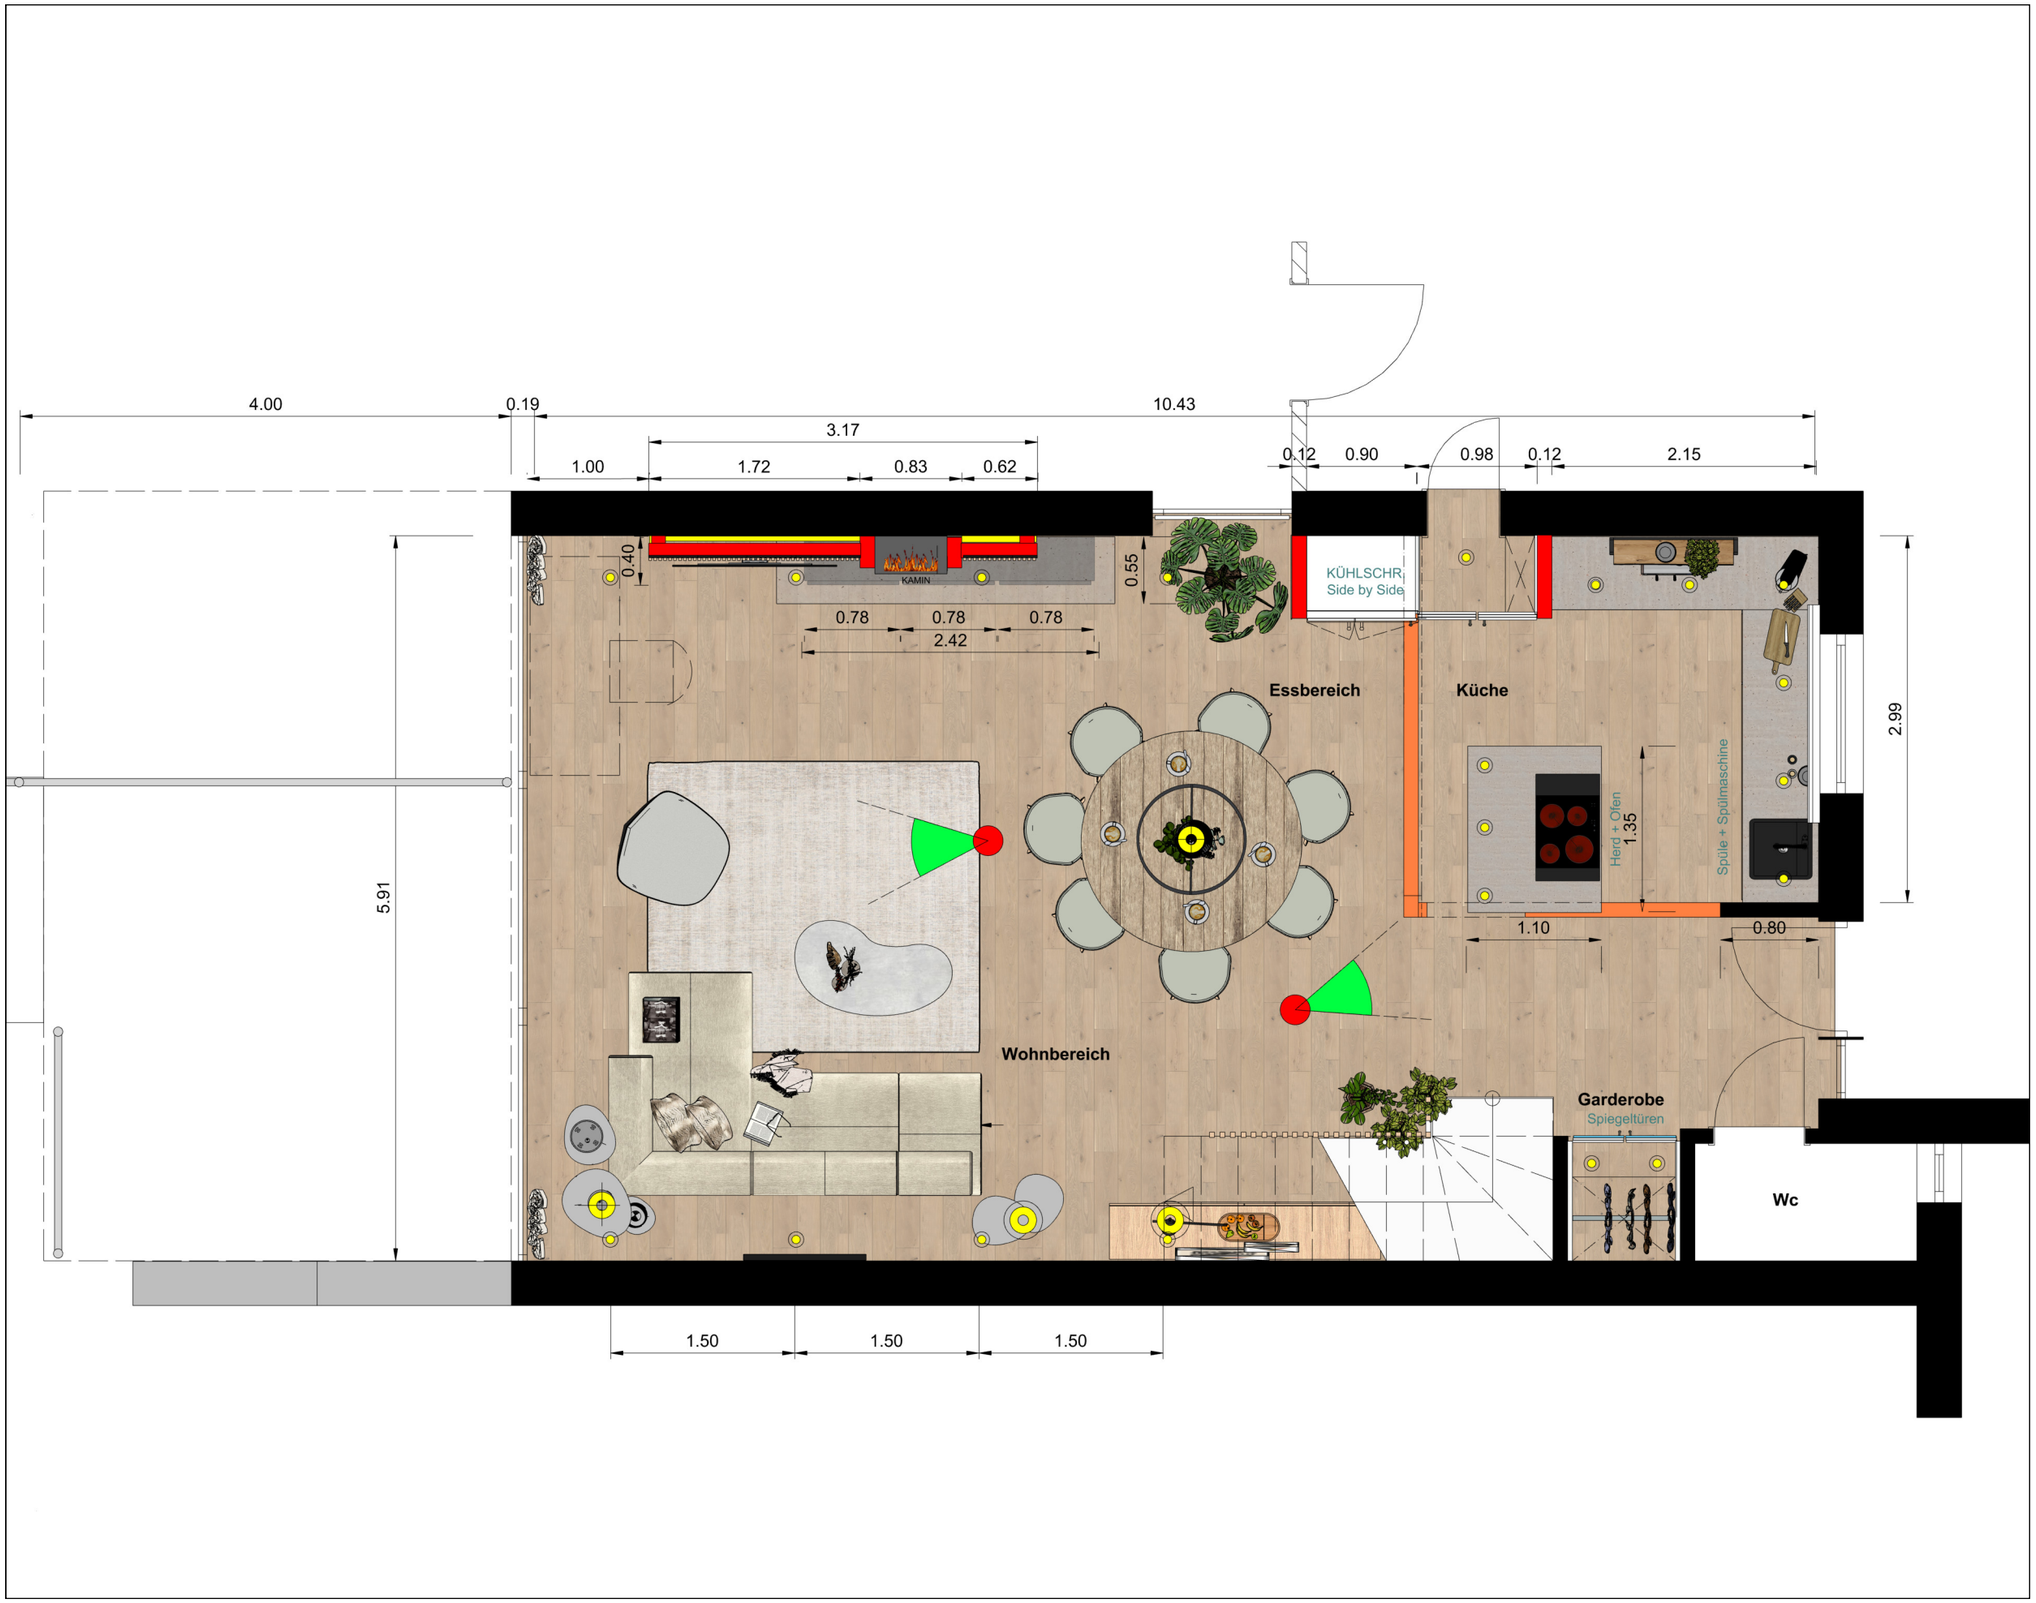

neue Wände

Abbruch

abgehängte Decke

Steh,-/ Tischleuchte

Deckenleuchte

Spot

Bodenspot

Wandleuchte

Elektro Bodenheizung

Bodenheizung

Kamera

Alle Baumaßnahmen und vor Allem statisch notwendige Baumaßnahmen, sind vor der Durchführung von einem Fachmann (vor Ort) zu überprüfen. Jeder beteiligte Handwerker muss alle für ihn relevanten Maße selbstständig überprüfen und ggf. anpassen. Diese Entwurfsplanung ersetzt keine Werks- oder Ausführungsplanung sondern dient als notwendige Vorstufe für diese Pläne. Alle Maße beziehen sich auf die übermittelten Kunden Daten und nicht auf ein selbst ausgeführtes Aufmass. Die Richtigkeit der Maße kann aus diesem Grund nicht gewährleistet werden.

BIG BOTTLE